A/2 PROSPETTO
scala 1:50

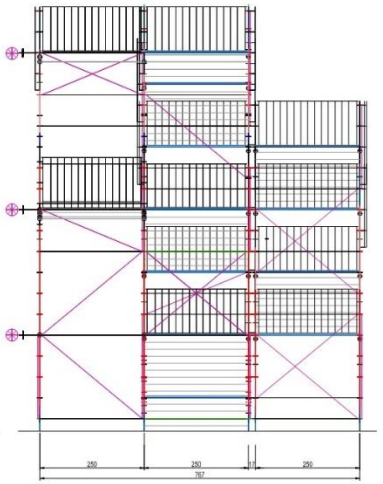

A/1 PROSPETTO
scala 1:50

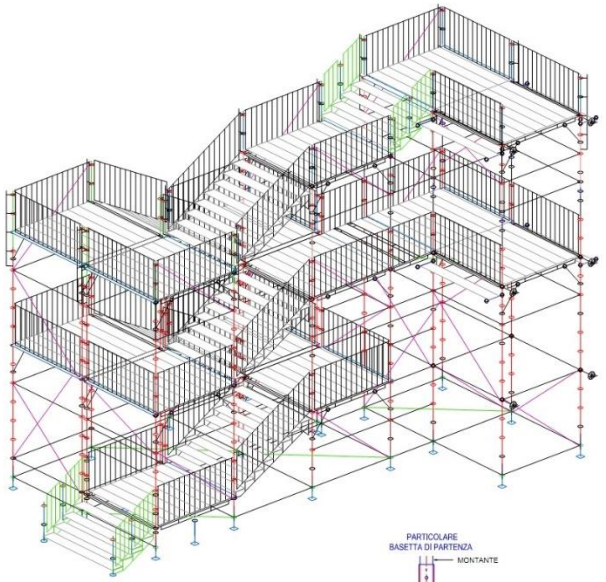

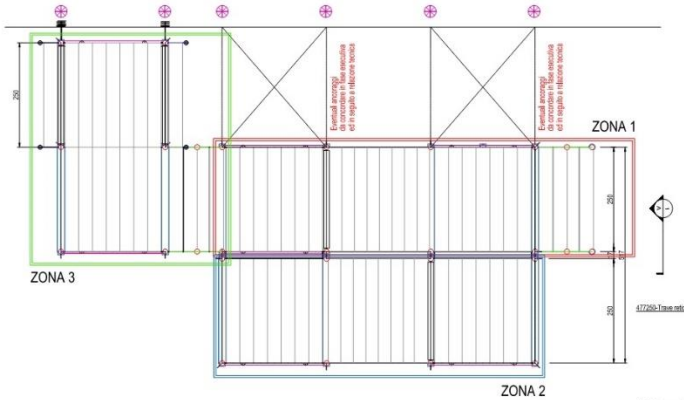

2/2 PIANTA
scala 1:50

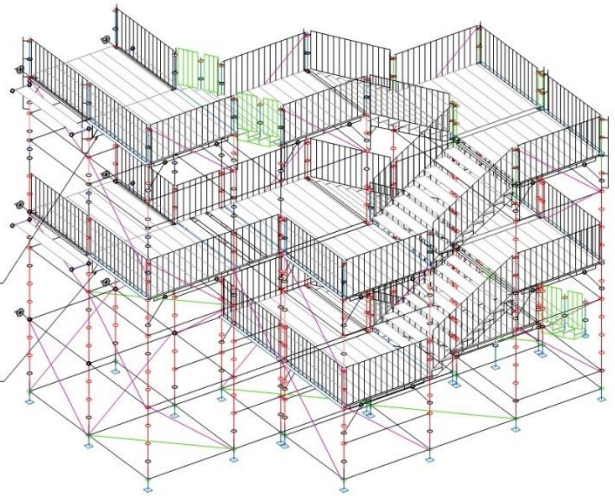

VISTA ASSONOMETRICA
scala 1:50

PARTICOLARE
BASETTA DI PARTENZA

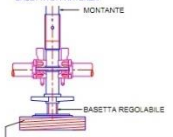

APPOGGIO AL SUOLO CON
ELEMENTO PER RIPARTIZIONE DEL CARICO
L'ELEMENTO DI RIPARTIZIONE DEL CARICO DEVE AVERE
DIMENSIONI E CARATTERISTICHE ADEGUATE AI CARICHI
DA TRASMETTERE E ALLA CONSISTENZA DEI PIANI DI POSA
(D.M. 02.09.1968 Art.5)

DISPOSIZIONE INDICATIVA ANCORAGGI

L'ANCORAGGIO REALIZZATO DEVE ESSERE DIMENSIONATO PER RESISTERE AGLI SFORZI CON UN GRADO DI SICUREZZA DI ALMENO 2,2
LE PRESTAZIONI DEL SISTEMA DI FISSAGGIO DEVONO ESSERE DESUMIBILI DAI DATI FORNITI DALL'ENTE COSTRUTTORE O DA PROVE SPERIMENTALI EFFETTUATE NEL LUOGO DI INSTALLAZIONE

DOCUMENTAZIONE DA PRESENTARE AI
VV.FF. E AGLI ENTI PUBBLICI COMPETENTI
A CARICO DEL COMMITTENTE.

N. B. LA PRESENTE STRUTTURA DEVE ESSERE VERIFICATA ALL'AZIONE DEL VENTO
AL SOVRACCARICO NEVE IN FUNZIONE DELLA ZONA IN CUI E' COLLOCATA
E AL CARICO DI SERVIZIO PREVISTO (CAT. C2).

PASSARI&CILIA	DISEGNO ESECUTIVO Valido per l'esecuzione			
	Questo disegno è di proprietà ...			
Progetto	Scala aperta al pubblico	Nome		Data
		Dis.	SDF	9.02.16
Oggetto	Scala MP - Sbarco H1=5,31m - H2=9,05m Scala modulare in elementi del ponteggio prefabbricato MP LARGHEZZA EFFETTIVA RAMPE L=244cm	Contr.		
		Approv.		
		Numero offerta / ordine QUO-34985-15CTMB		RIV.Dwg 00_16_034_C_dwg.02_F
NUMERO DWG 100_16_034_C_dwg.02_01		FOGLIO 01	REL. 01	FOGLI 01 SCALA Al 150

PASSARI&CILIA

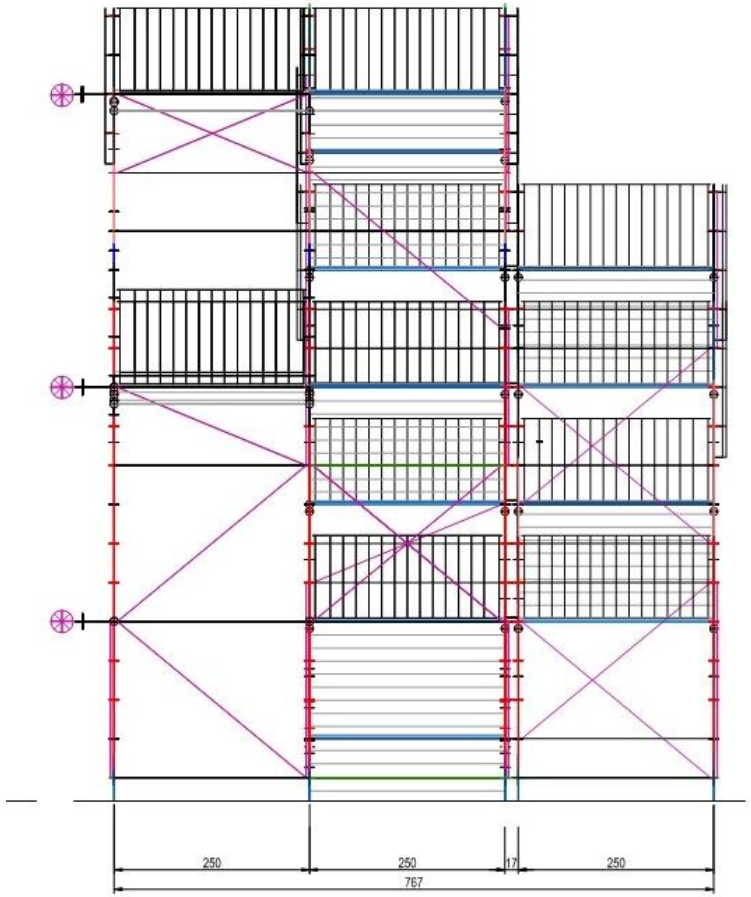

A/1 PROSPETTO
scala 1:50

PASSARI&CILIA

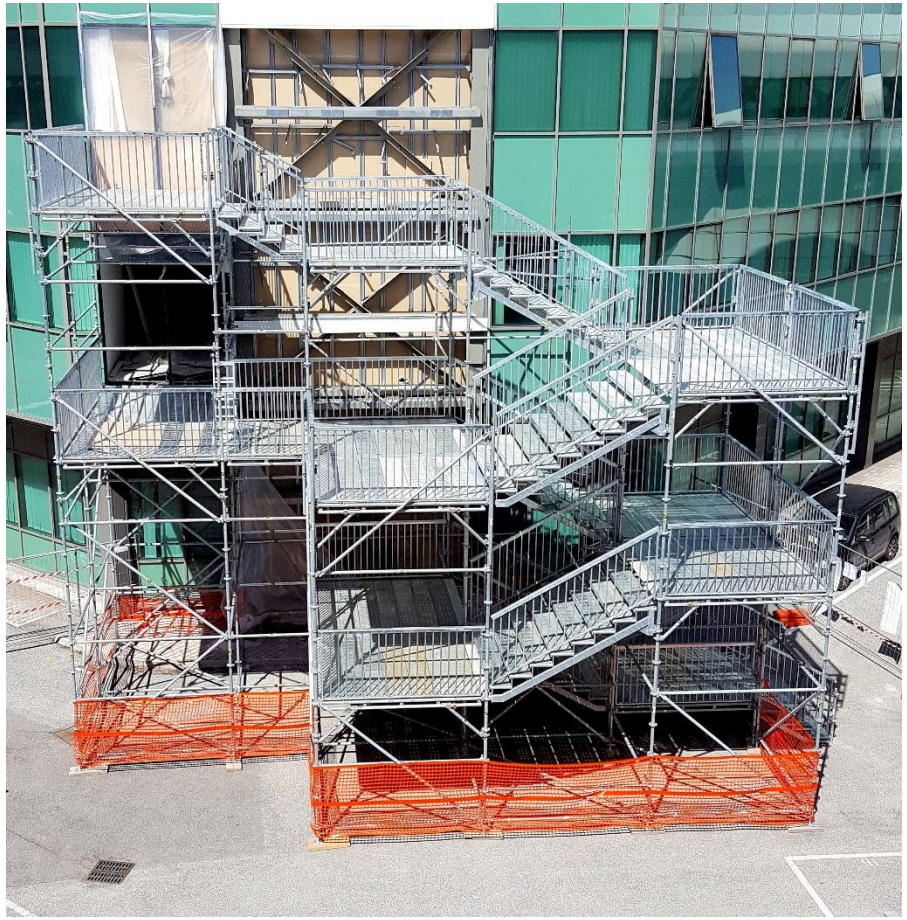

A/2 PROSPETTO
scala 1:50

PASSARI&CILIA

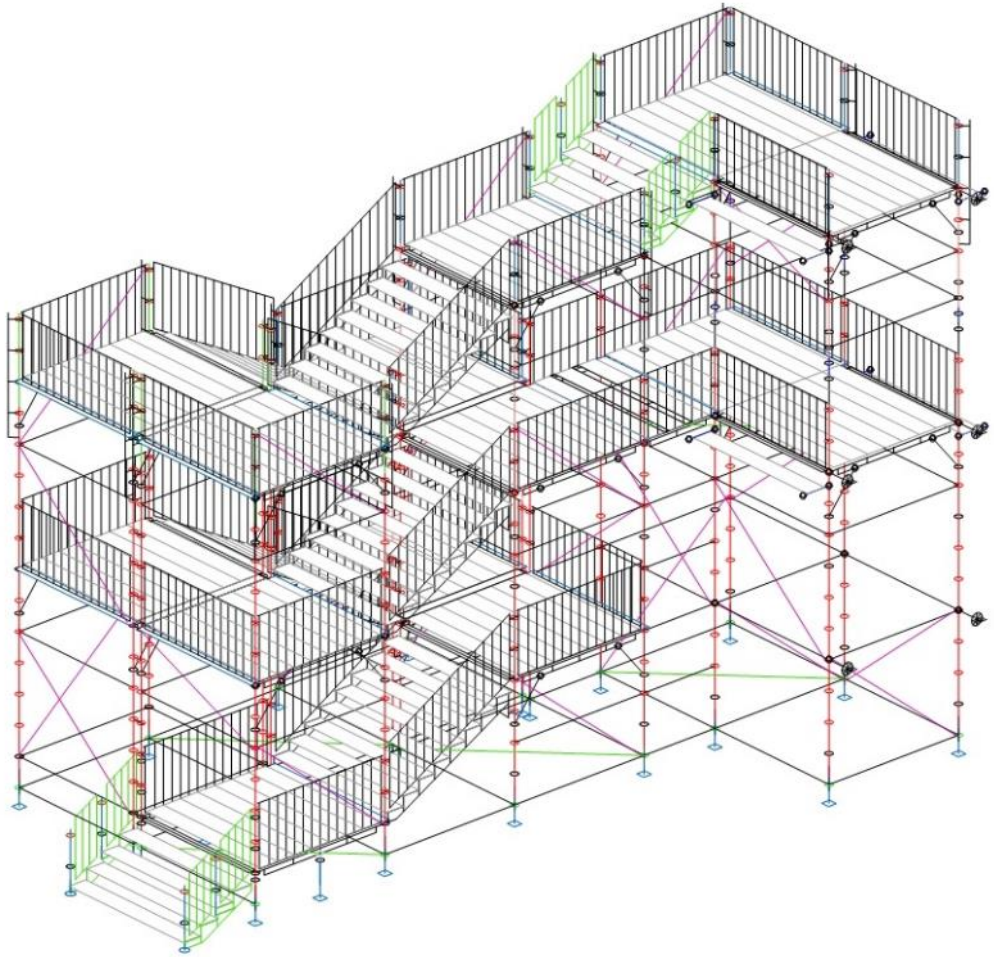

PASSARI&CILIA